


# Tiers-Lieu « **Recette pour un monde meilleur** »

du lycée horticole de Lomme

**Se réunir**  
autour de l'univers de la **cuisine**

# Tiers-Lieu

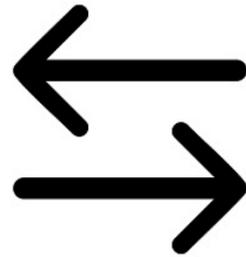

## Maison du projet de la Mitterie

- Ateliers cuisines
- Conserverie, mise en bocaux du surplus de production

# CUISINE

Recette

Etapes

5 sens

Ajouter

Séparer

Agrémenter

Dosage

Mise en valeur

Quantité

Tenir

Partage

Jeter

Assiette

Mesure

Détailler

Déguster

Produits frais

# 1. De la recette à l'assiette

- Le potager



- La cuisine de restaurant





## 2. Exposer pour déguster

- Vitrine de magasin - Exposer les consommateurs -



- Vitrine de musée - Exposer les produits -

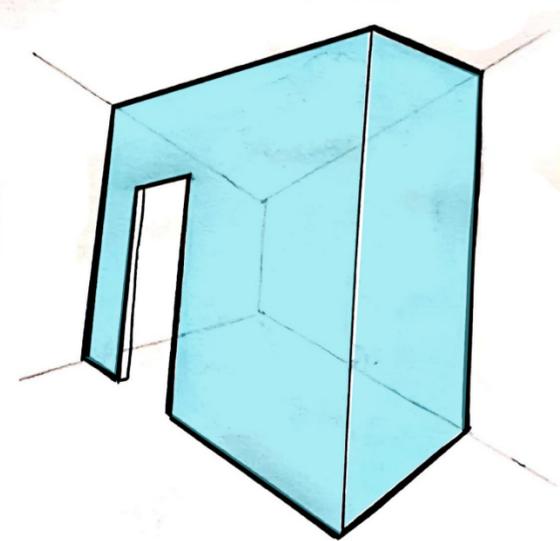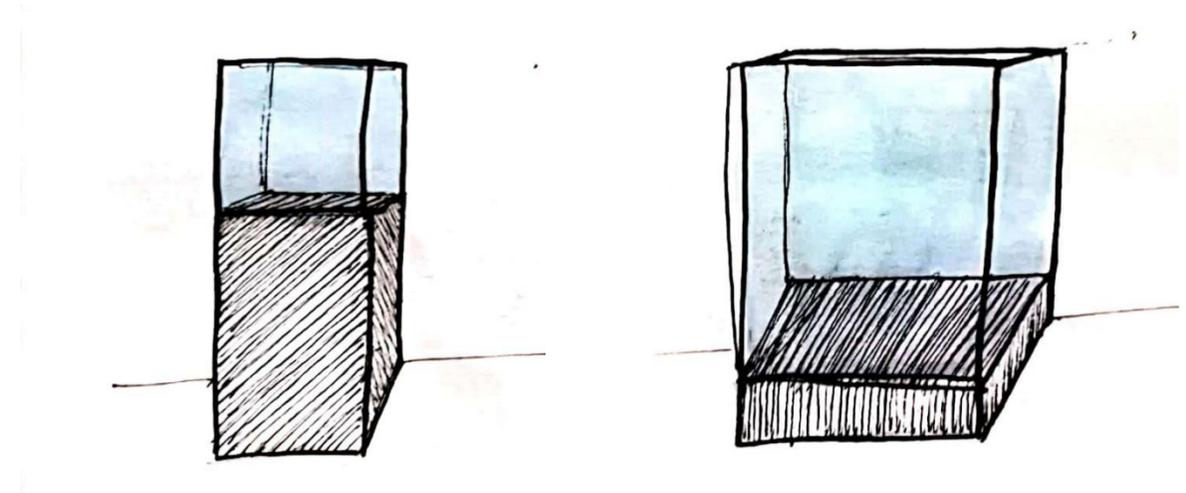



# Le cabinet de curiosité

Les cabinets de curiosités étaient des lieux où étaient entreposés et exposés des objets collectionnés, avec un certain goût pour l'hétéroclisme et l'inédit.

On y trouvait couramment des médailles, des antiquités, des objets d'histoire naturelle (comme des animaux empaillés, des insectes séchés, des coquillages, des squelettes, des carapaces, des herbiers, des fossiles) ou des œuvres d'art.

# 2. Exposer pour déguster LE CABINET DE CURIOSITÉ



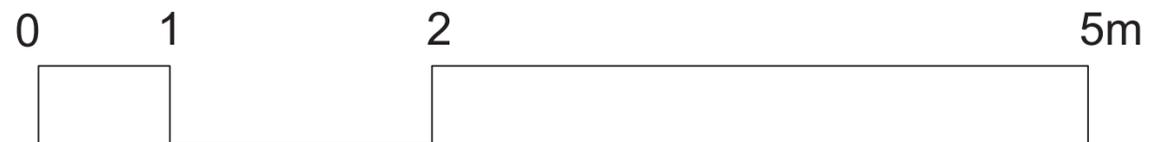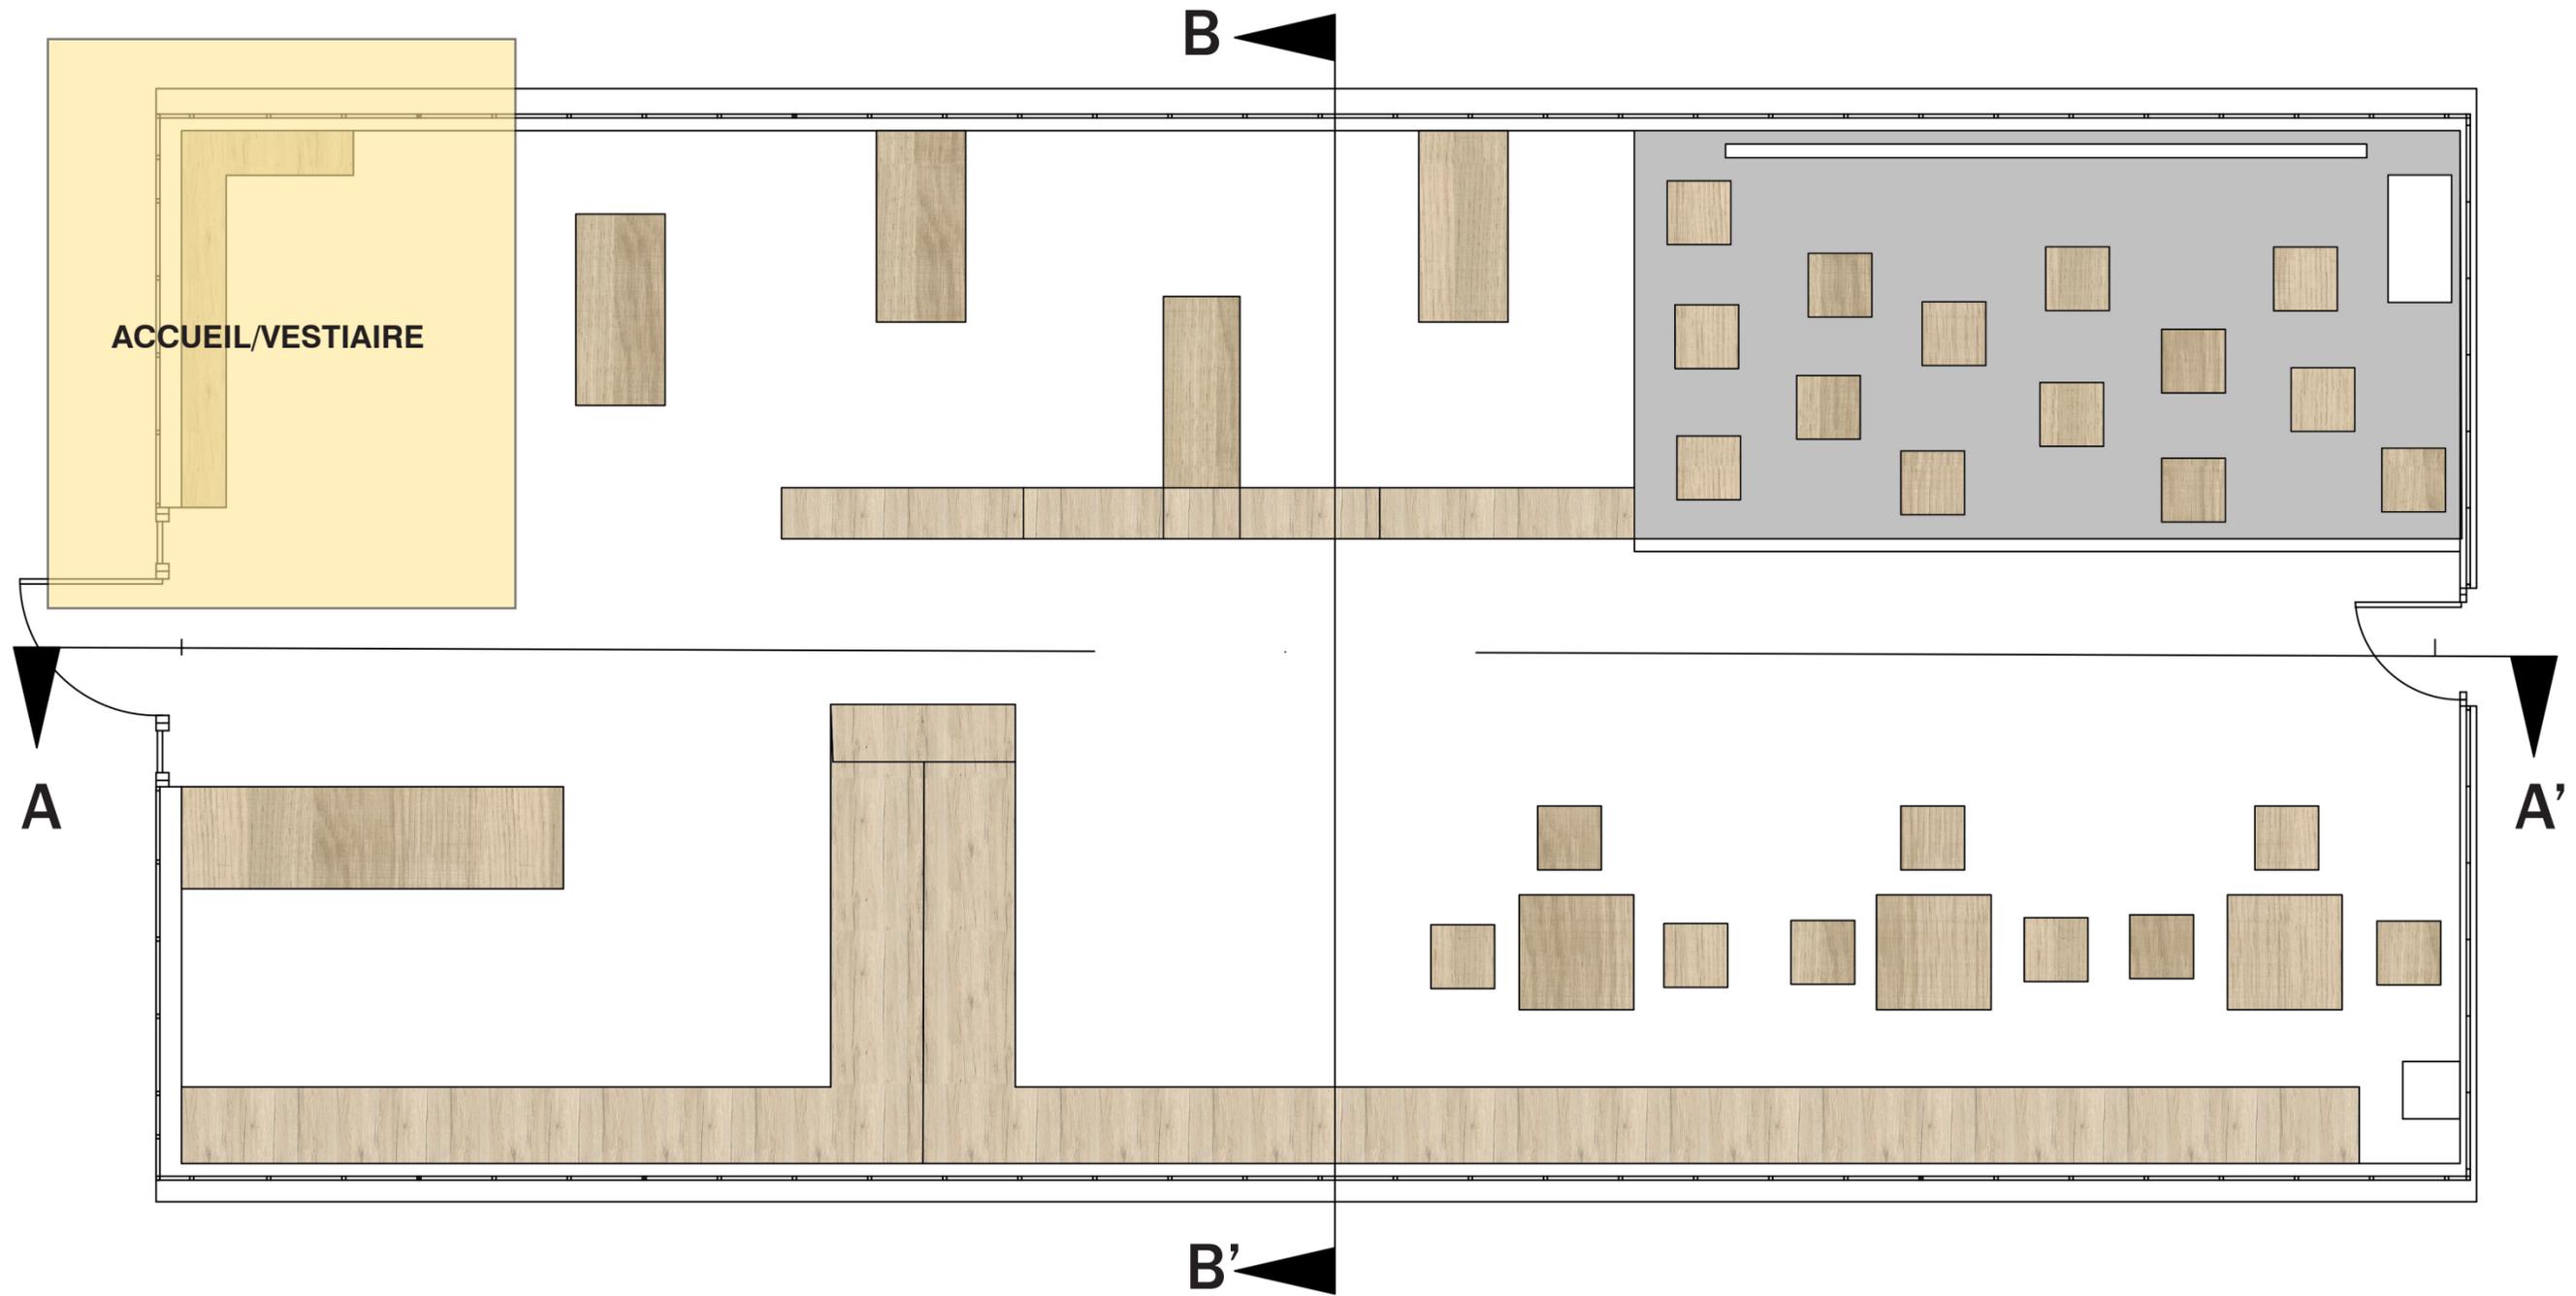


PROJET : Tiers-lieu du lycée horticole de Lomme

MAÎTRE D'OEUVRE : Margaux Bourez DSAA DE1



CREATION : 08.04.2021

ECH: 1/50ème

FORMAT: A3

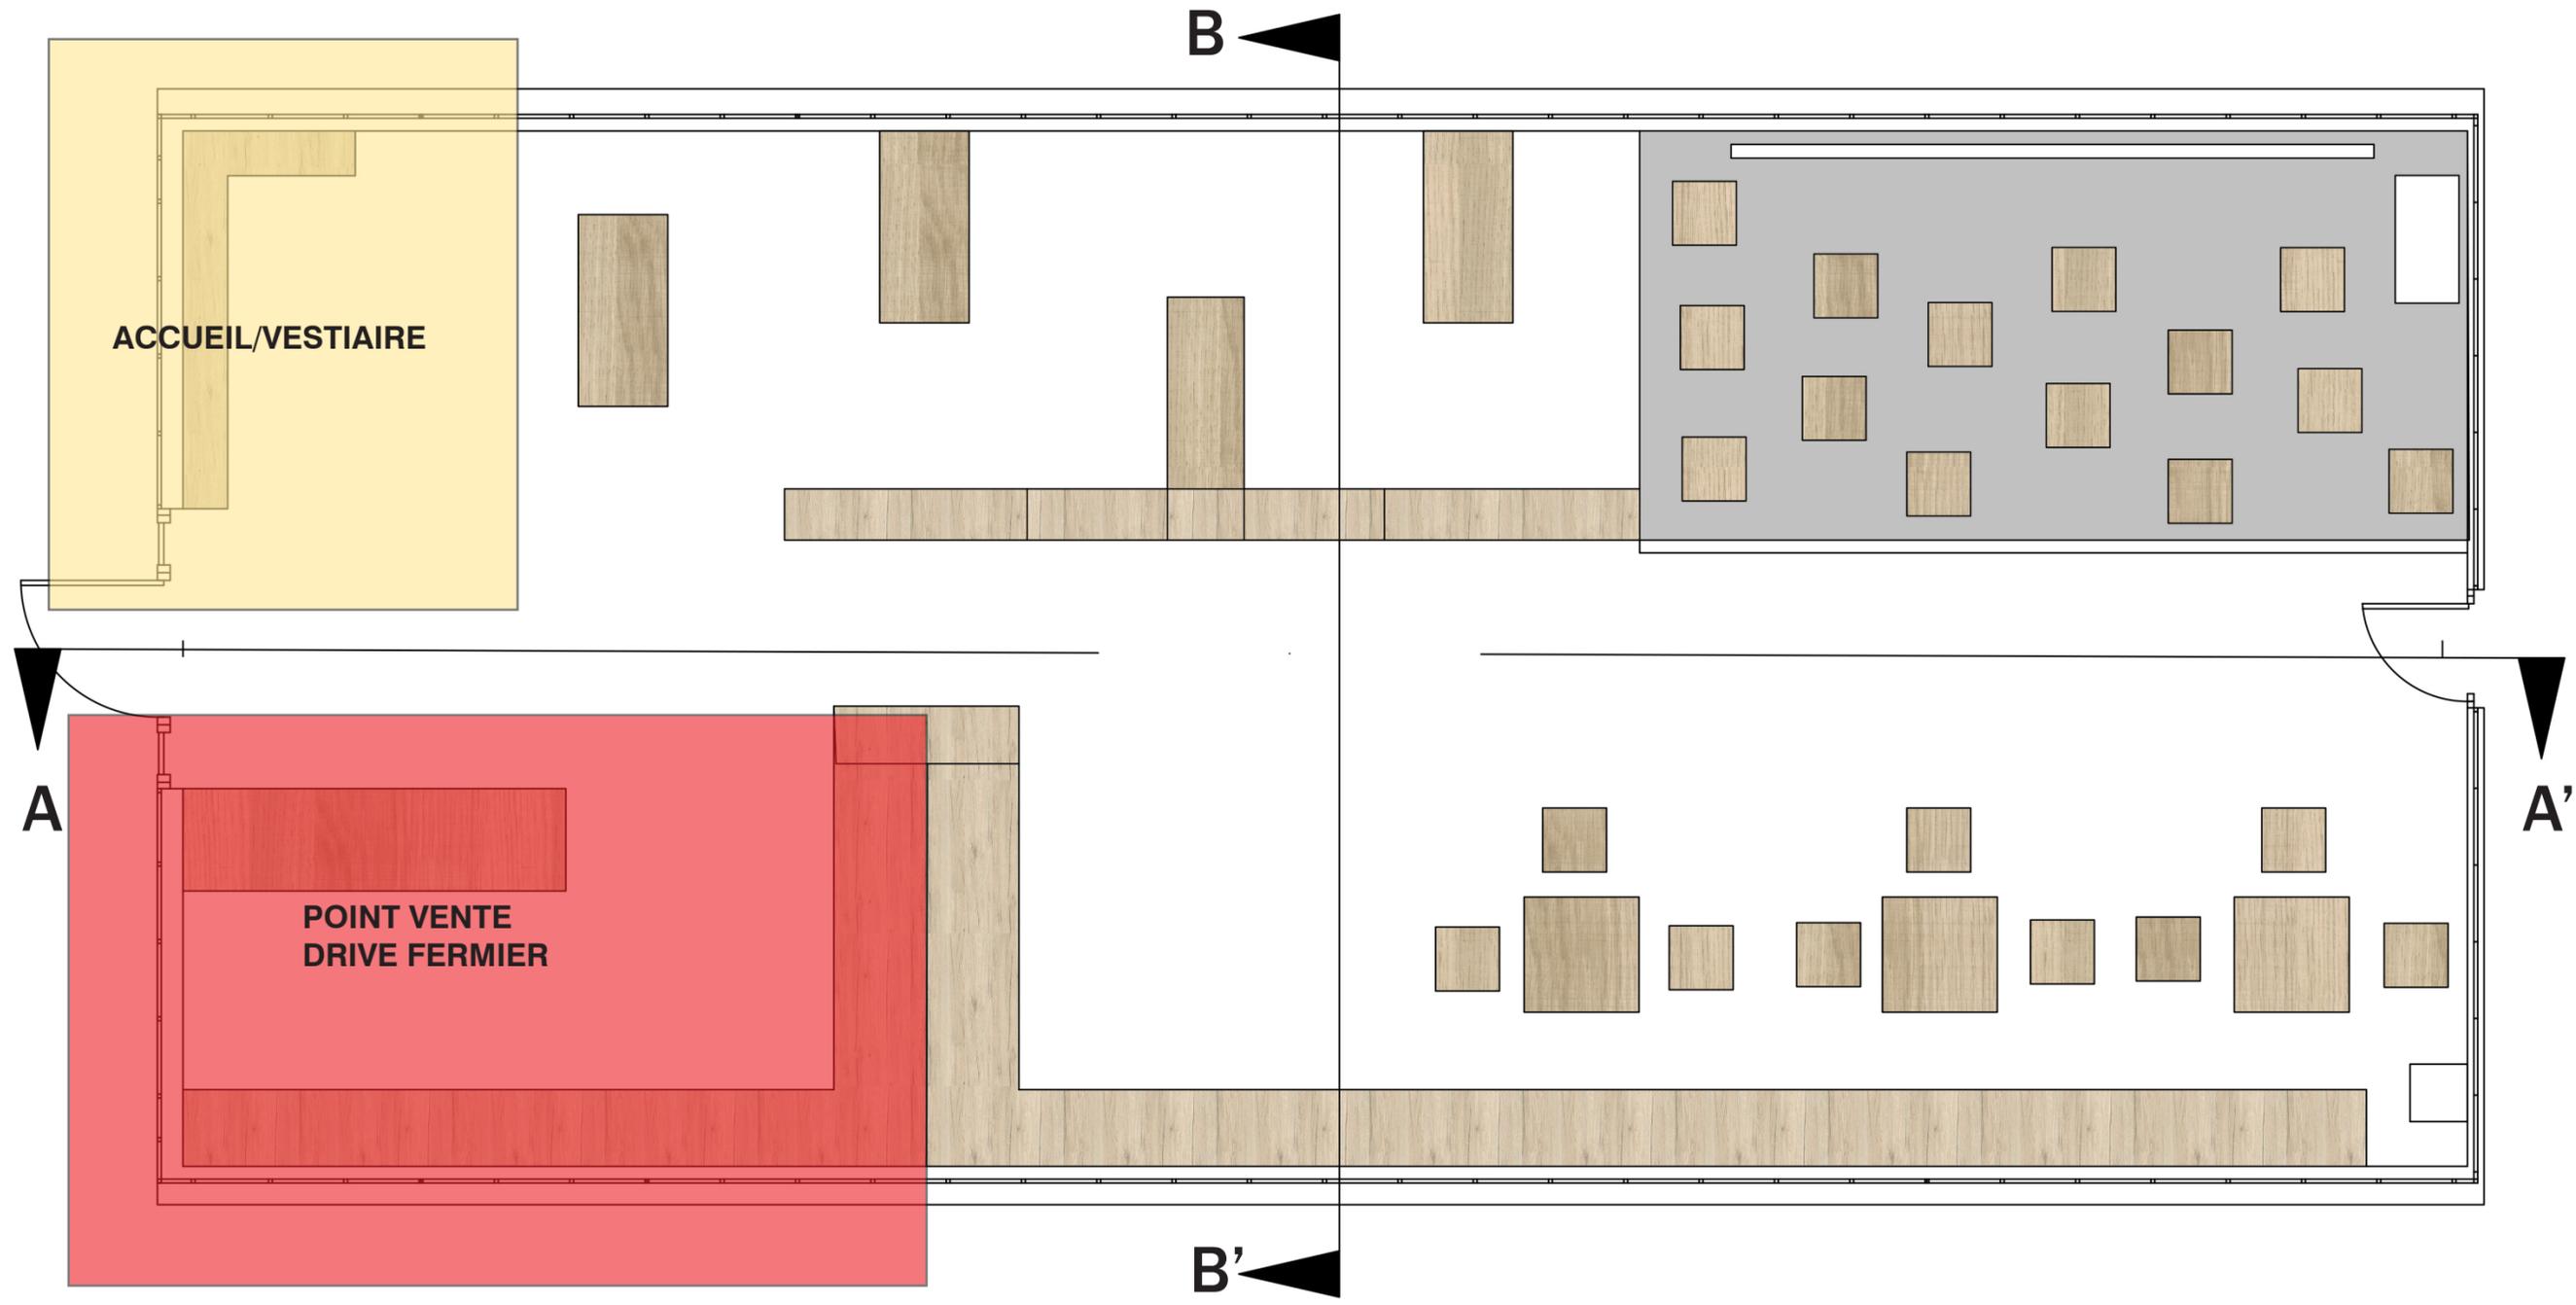

PROJET : Tiers-lieu du lycée horticole de Lomme  
 MAÎTRE D'OEUVRE : Margaux Bourez DSAA DE1  
 CREATION : 08.04.2021  
 ECH: 1/50ème FORMAT: A3

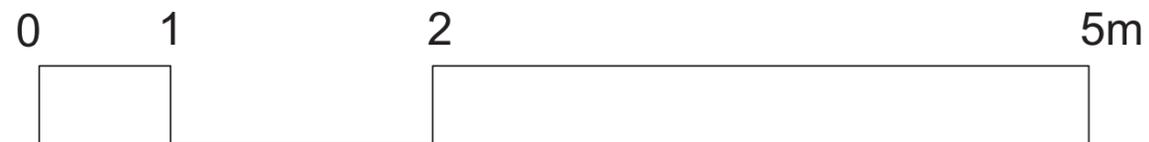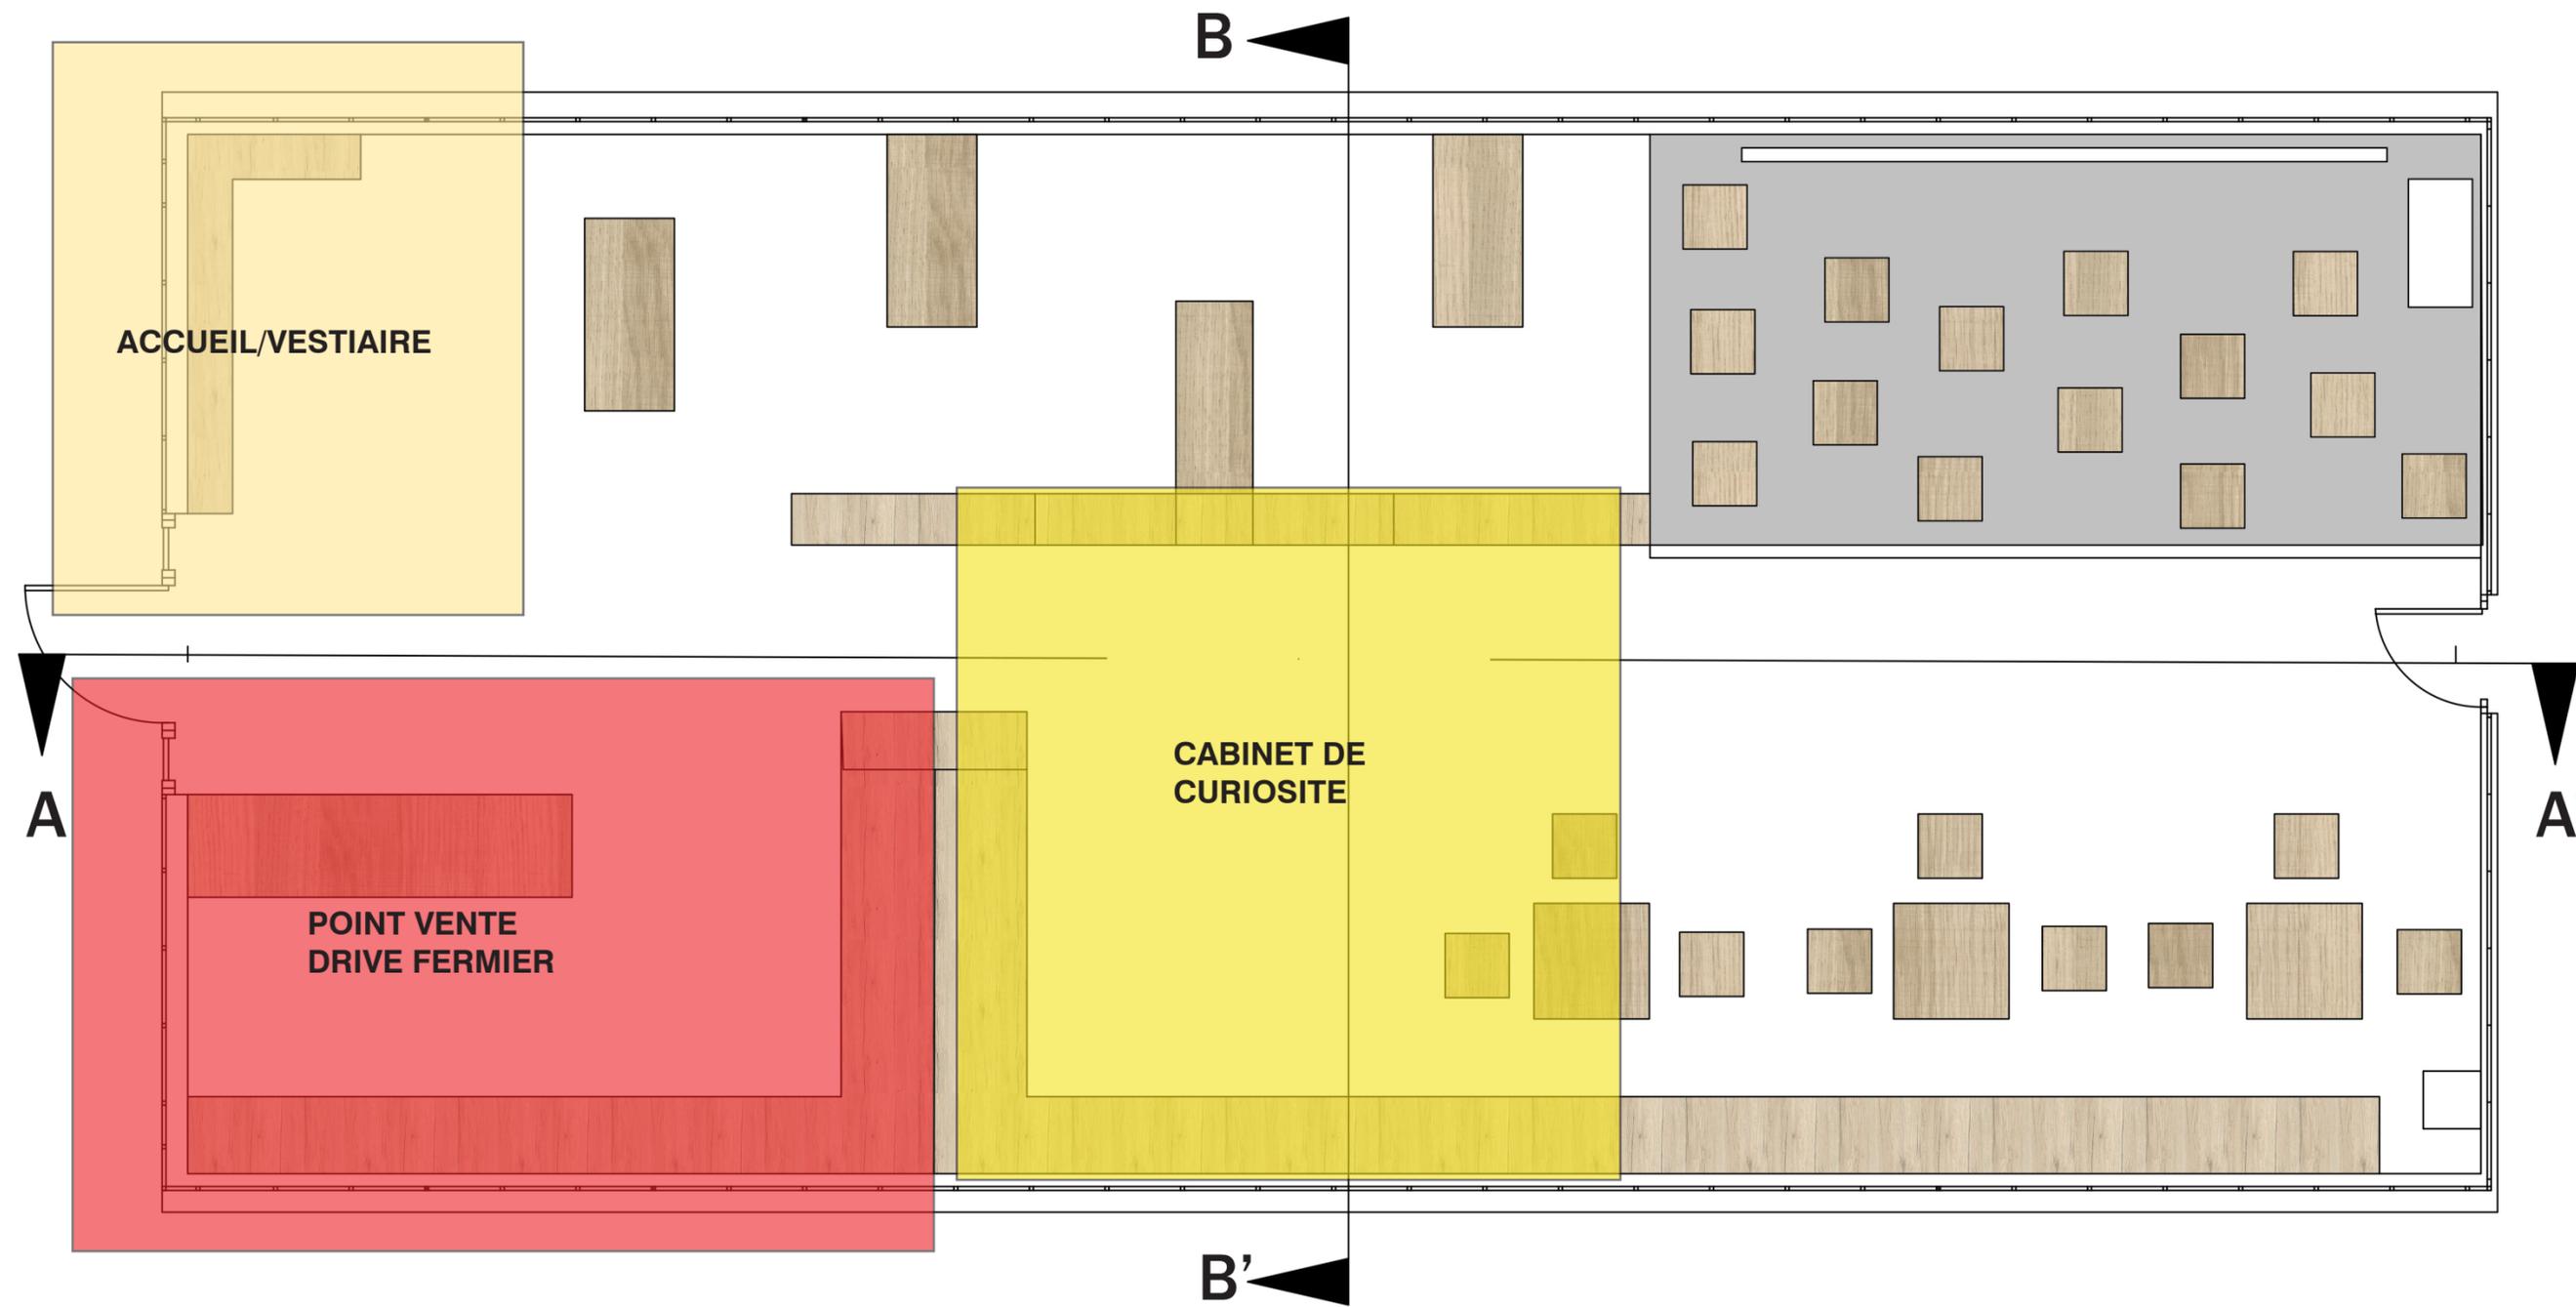


PROJET : Tiers-lieu du lycée horticole de Lomme

MAÎTRE D'OEUVRE : Margaux Bourez DSAA DE1

CREATION : 08.04.2021

ECH: 1/50ème

FORMAT: A3

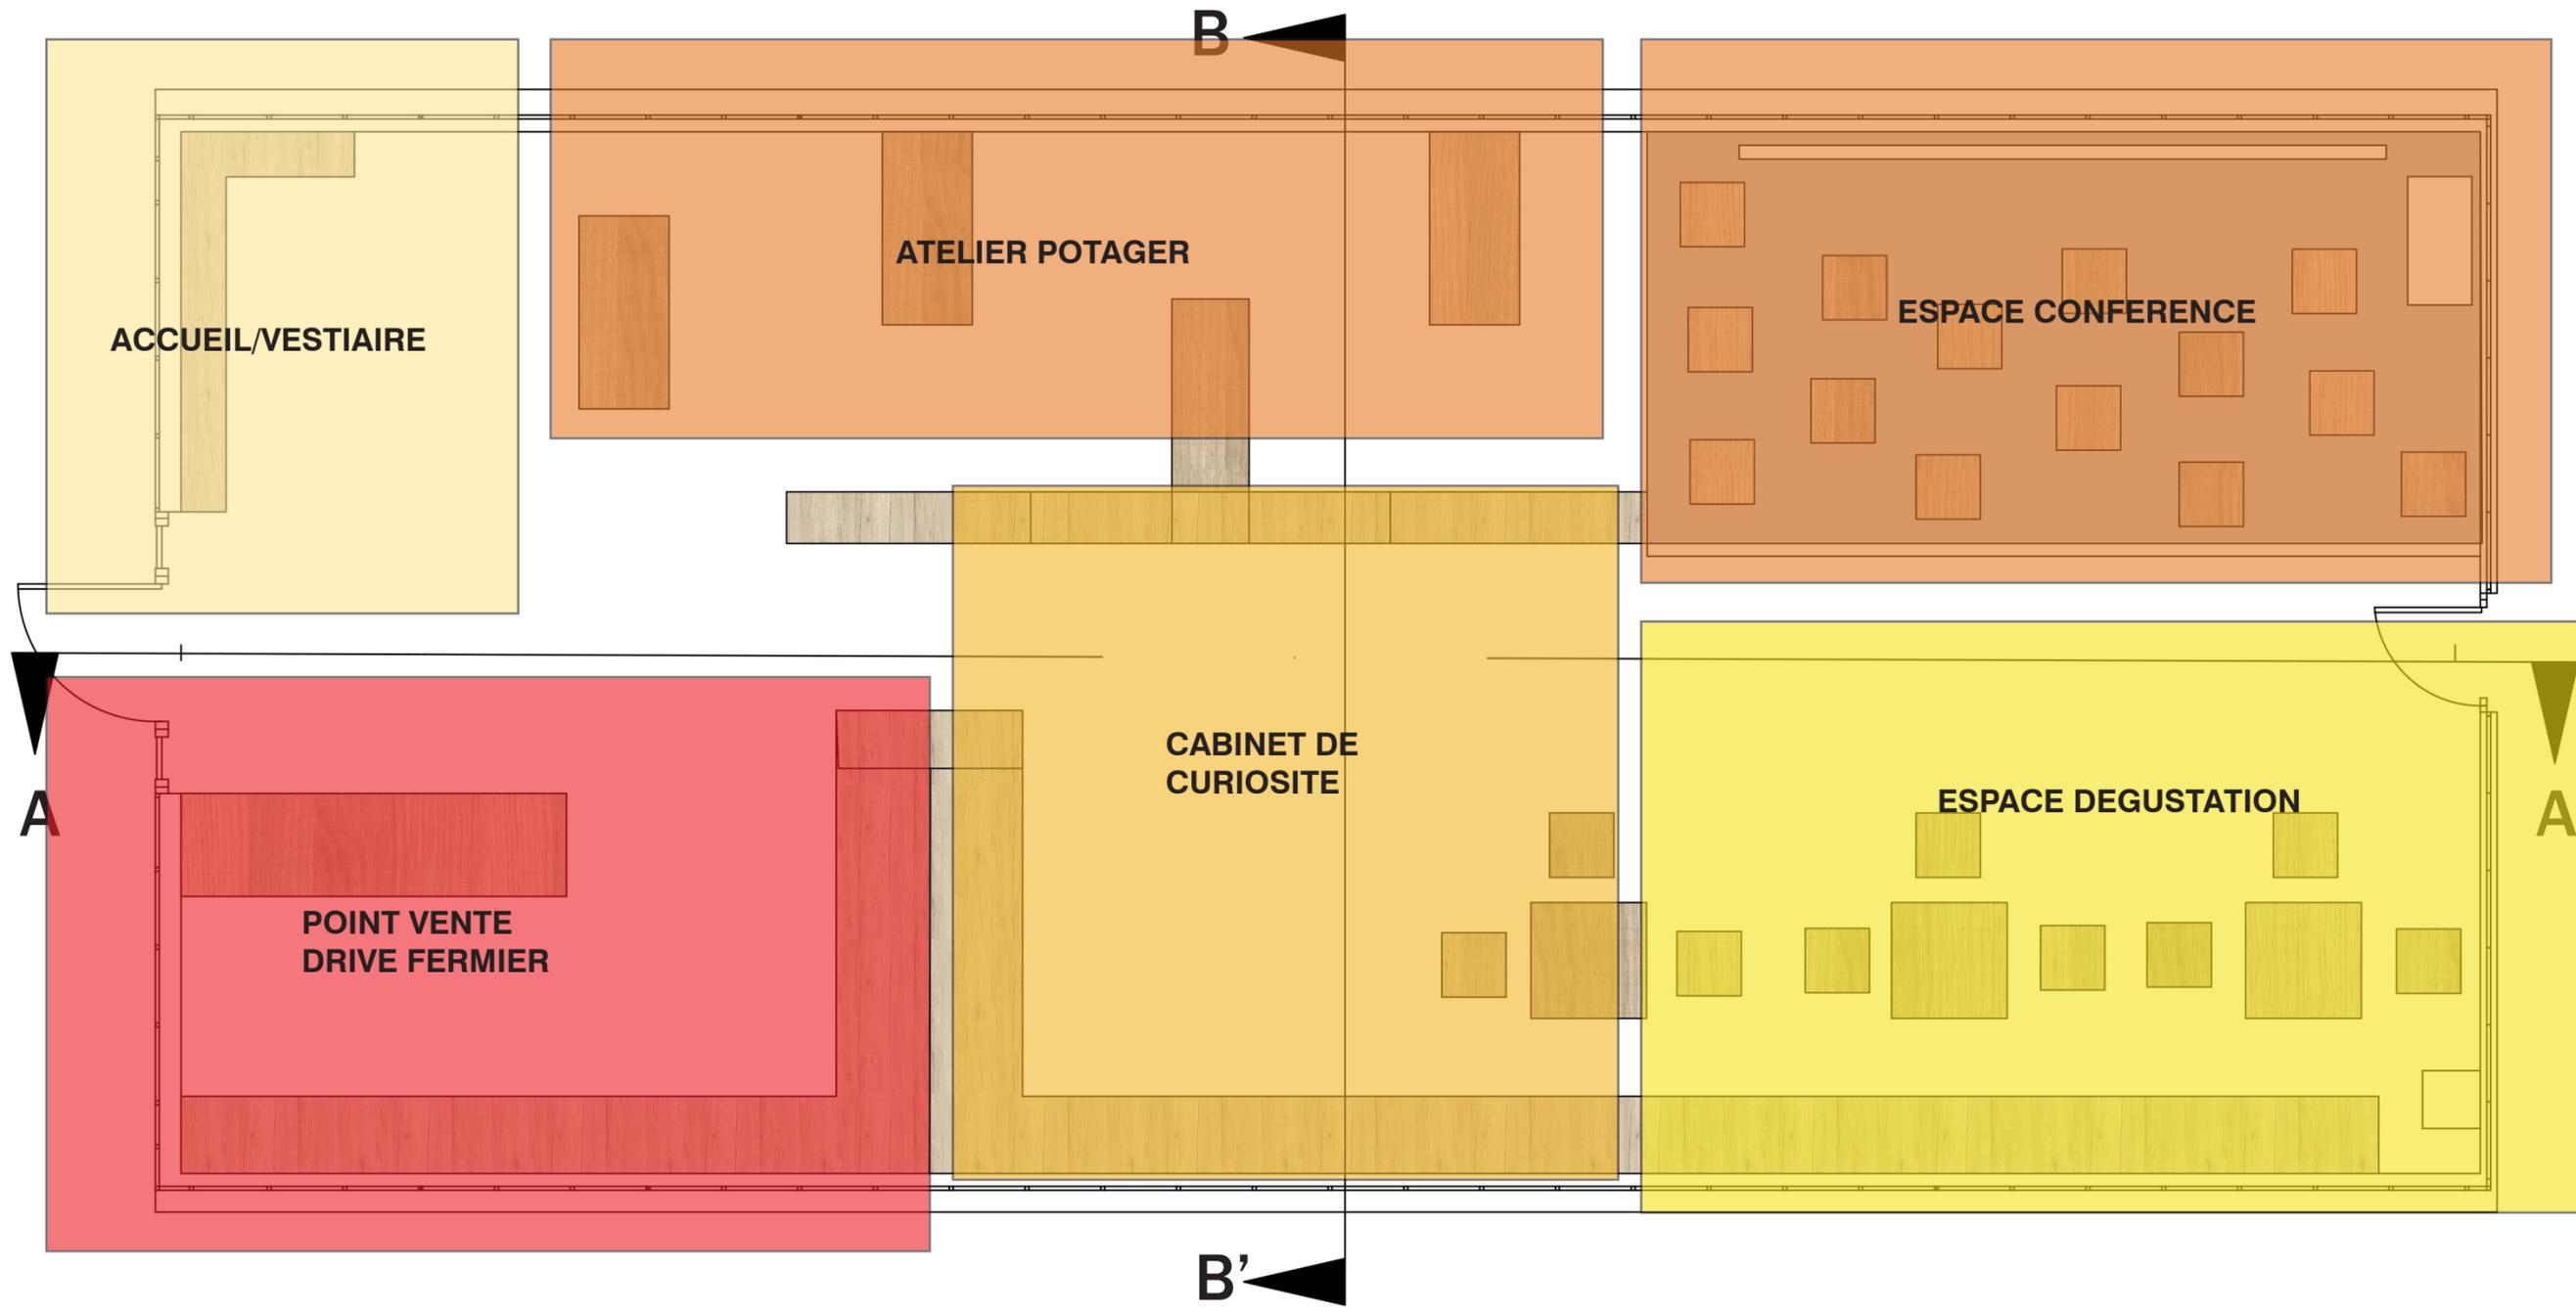



PROJET : Tiers-lieu du lycée horticole de Lomme

MAÎTRE D'OEUVRE : Margaux Bourez DSAA DE1

CREATION : 08.04.2021

ECH: 1/50ème

FORMAT: A3

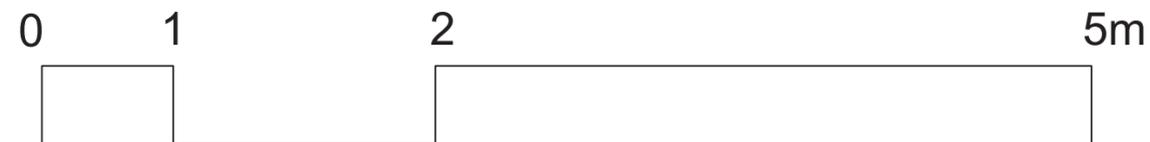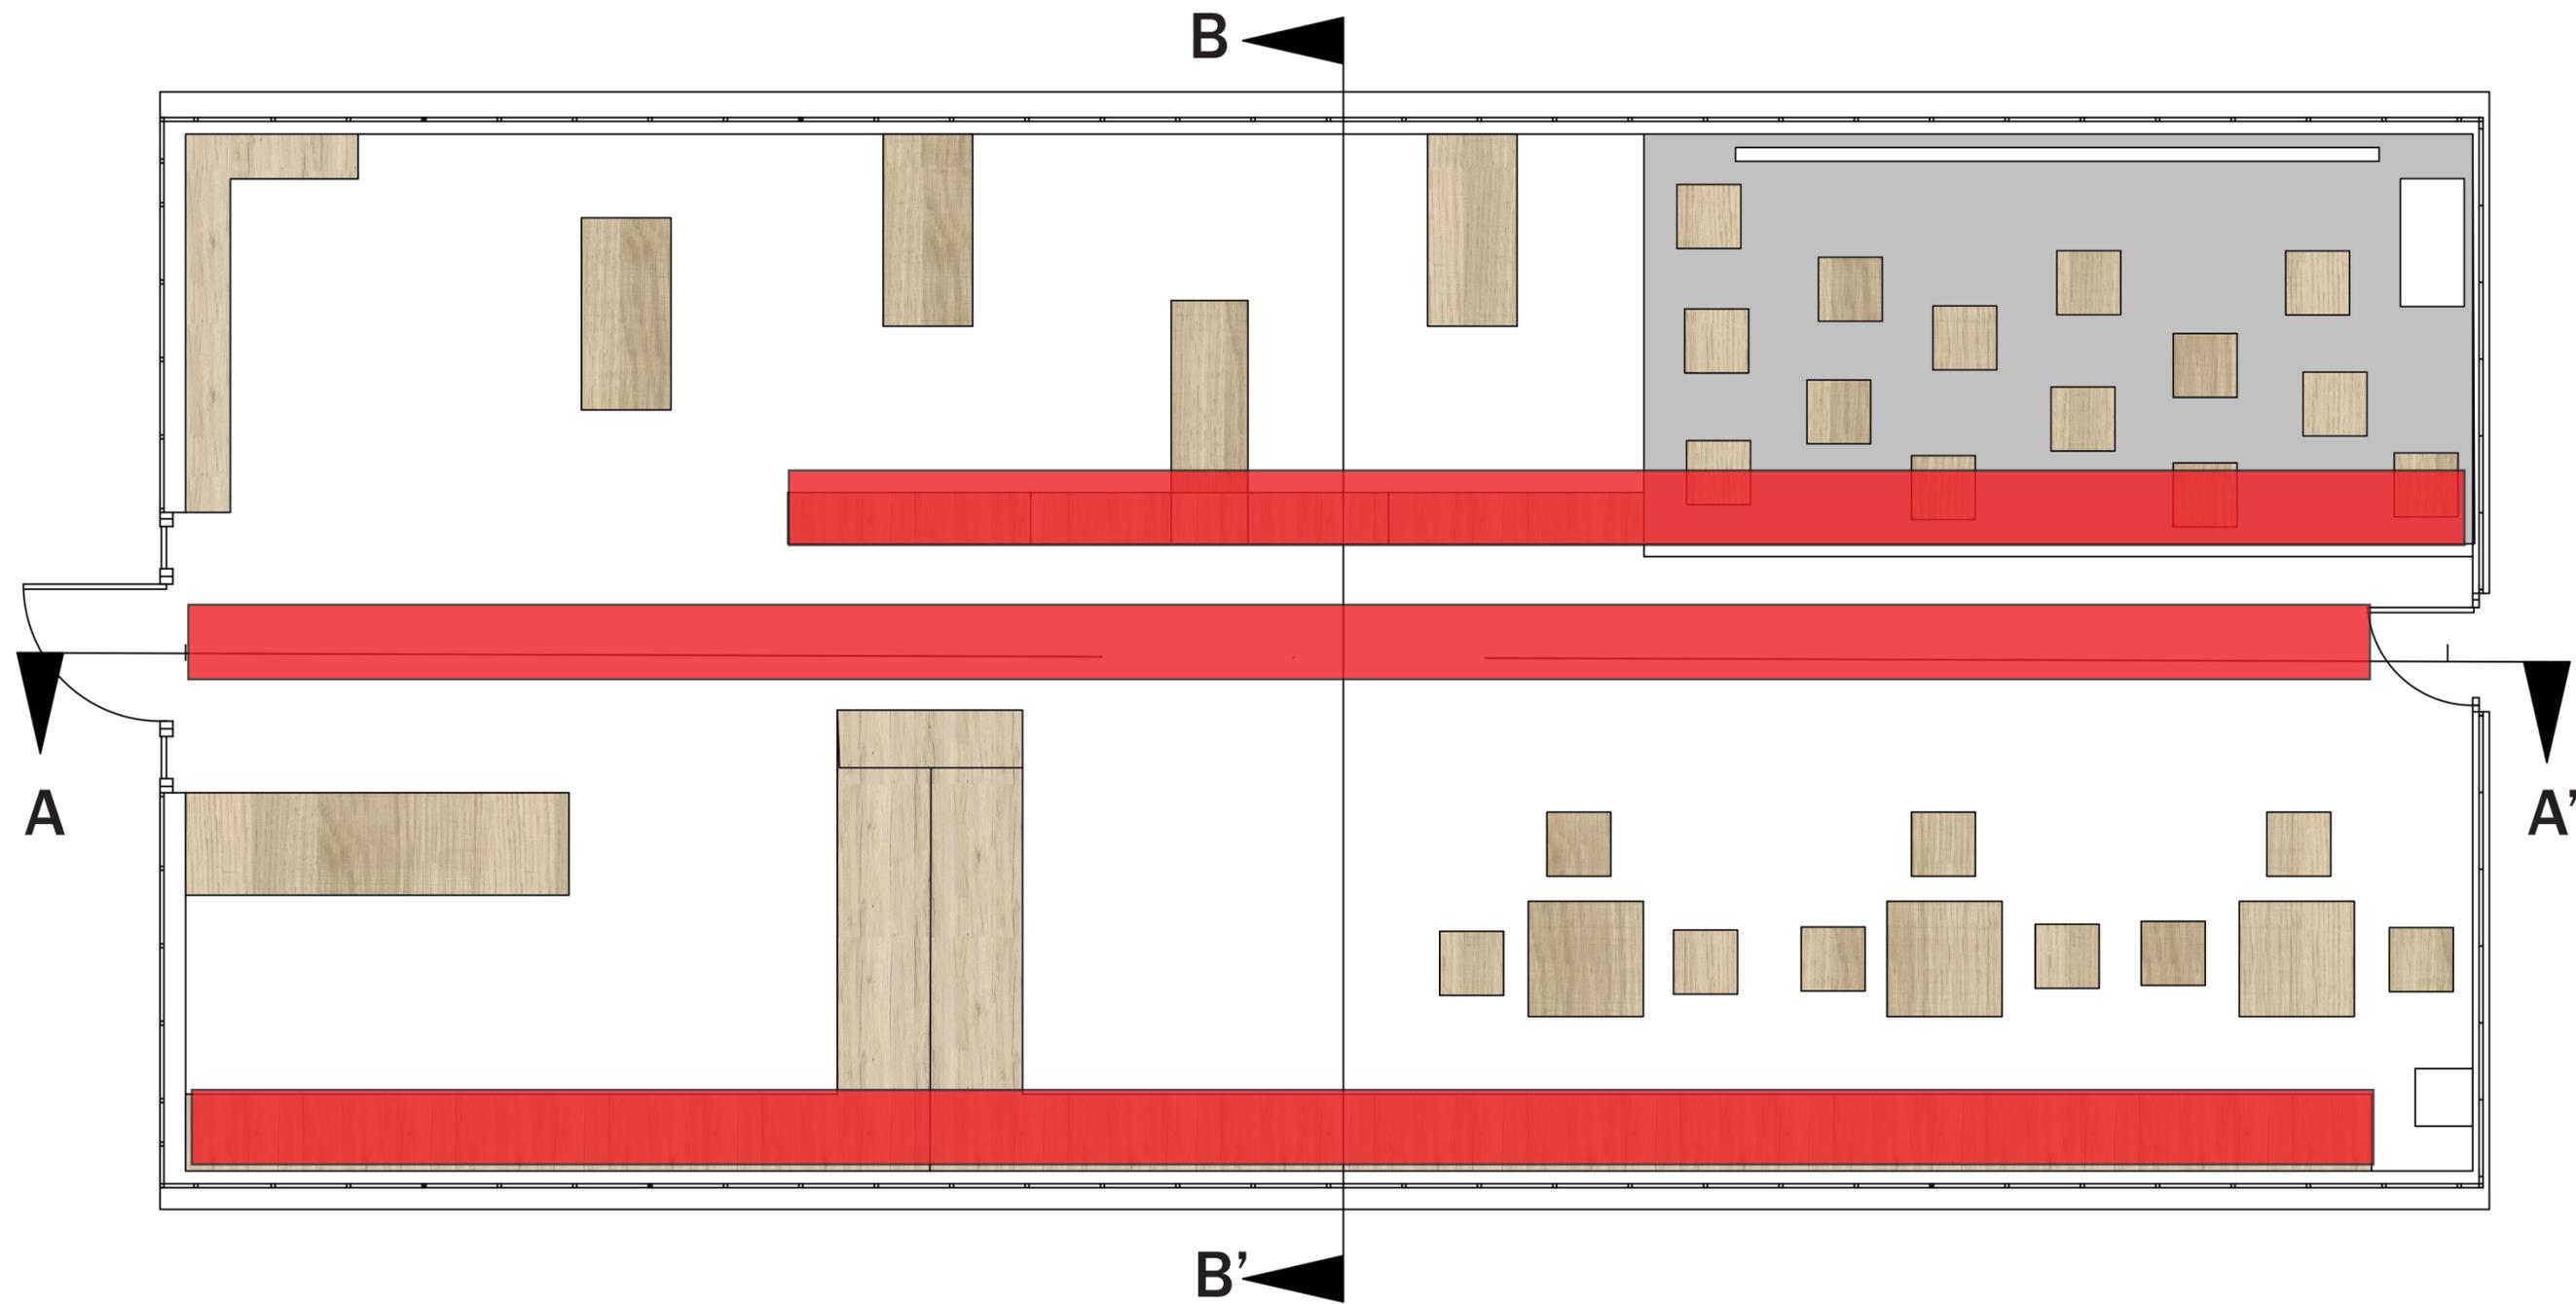

PROJET : Tiers-lieu du lycée horticole de Lomme



MÂÎTRE D'OEUVRE : Margaux Bourez DSAA DE1


CREATION : 08.04.2021



ECH: 1/50ème

FORMAT: A3

# Coupe AA'

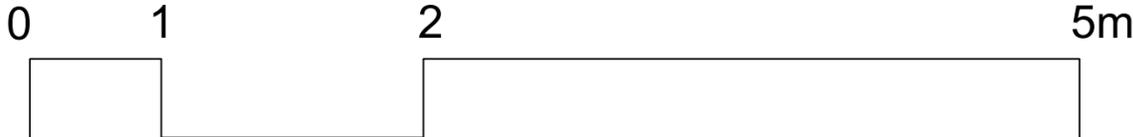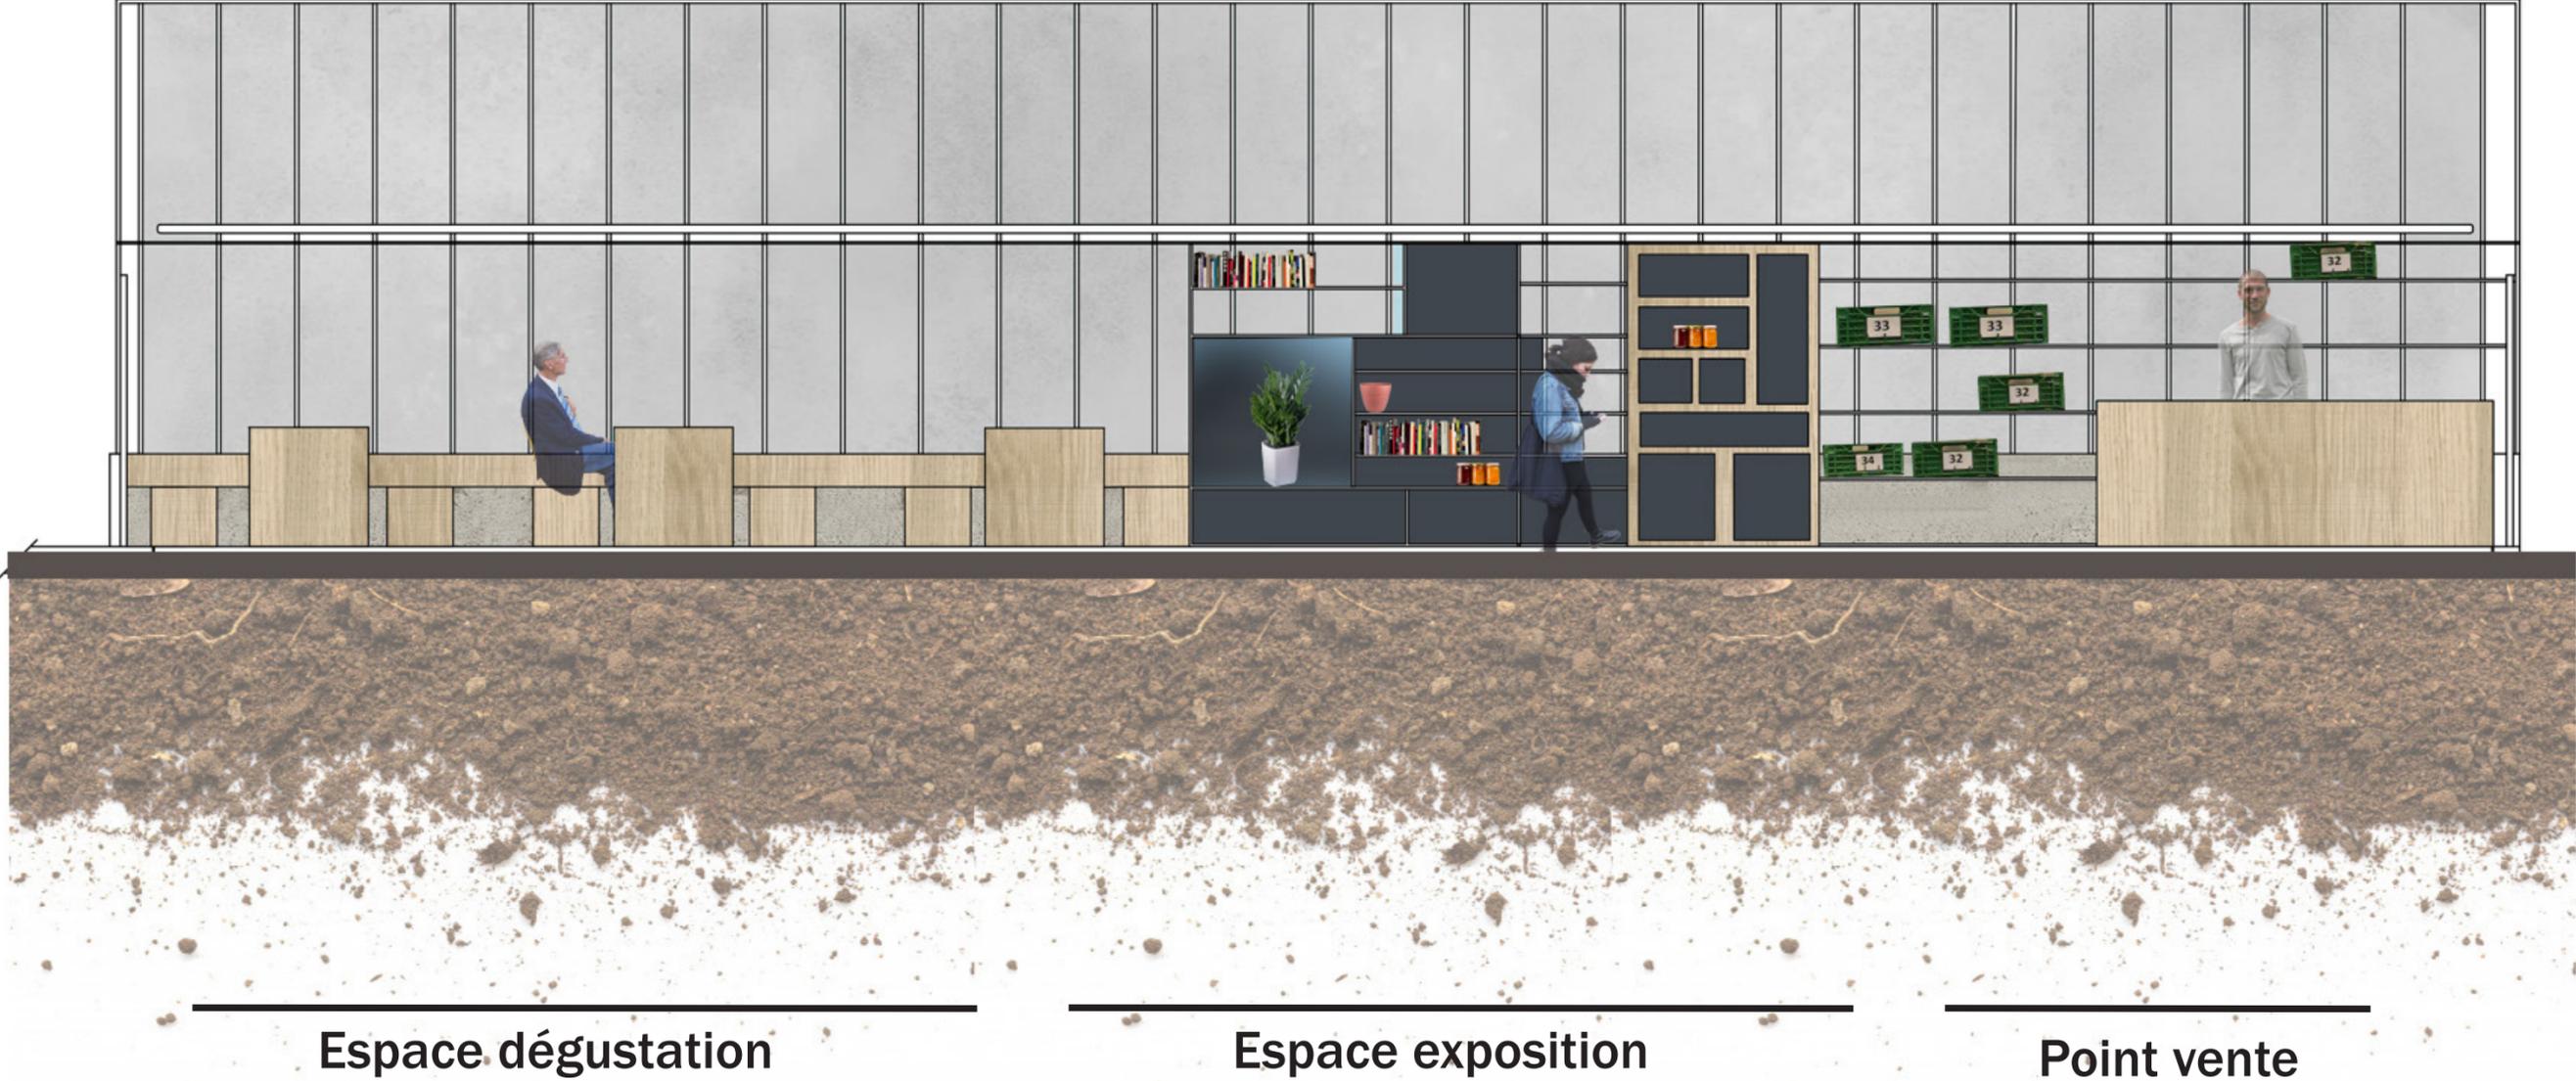

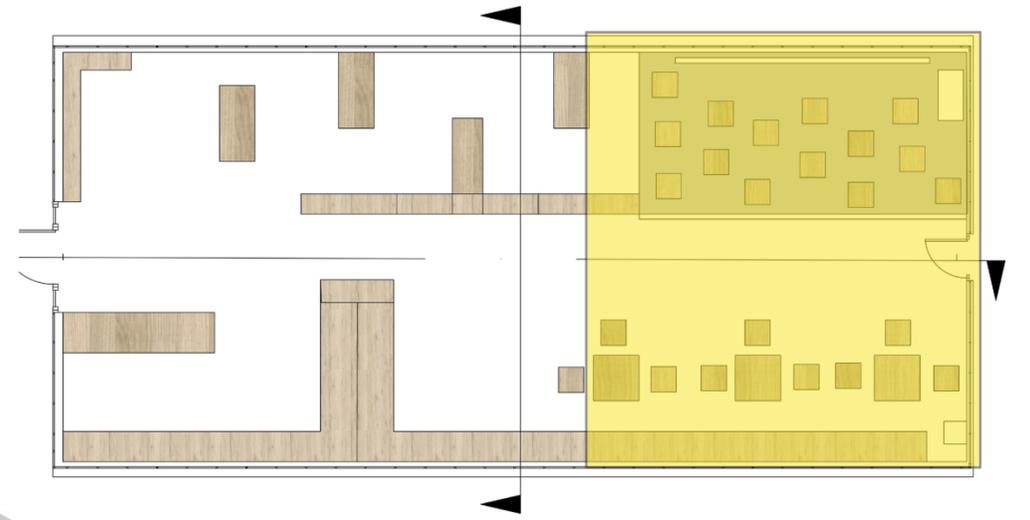


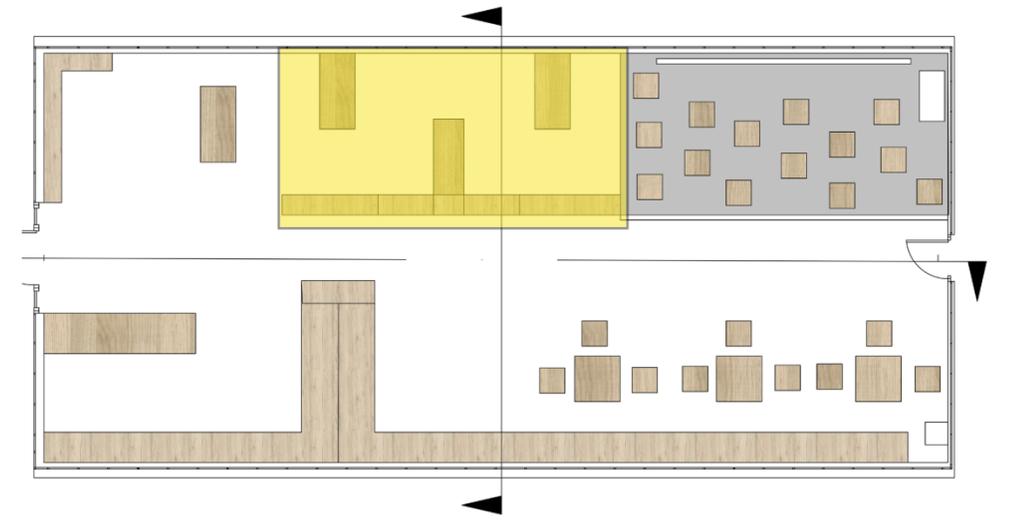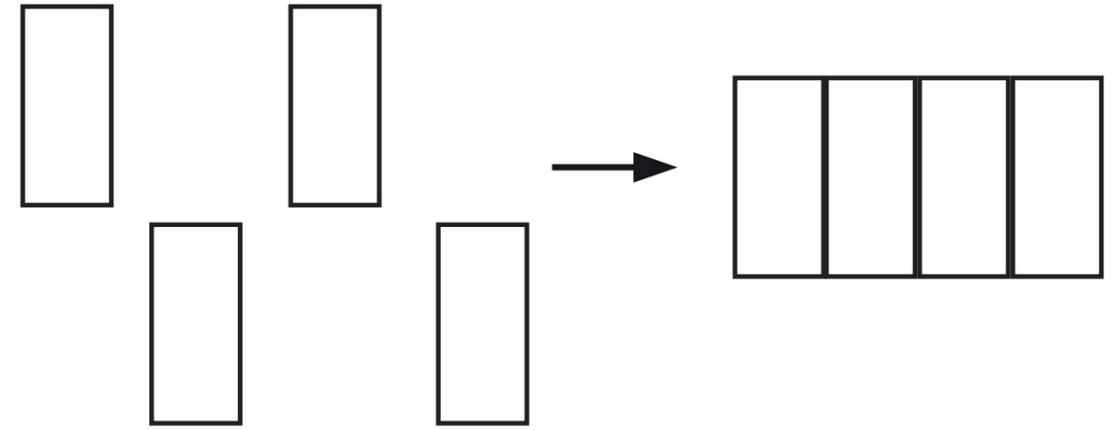

# Coupe BB'



Espace exposition      Allée centrale      Atelier potager

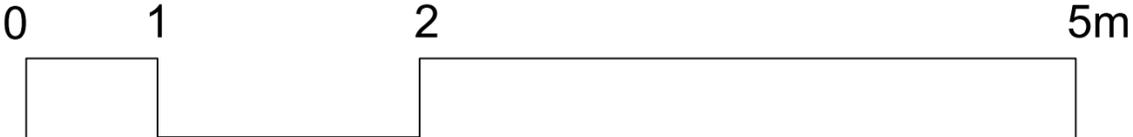

# Tiers-Lieu « **Recette pour un monde meilleur** »

du lycée horticole de Lomme

## **Se réunir**

autour de l'univers de la **cuisine**